
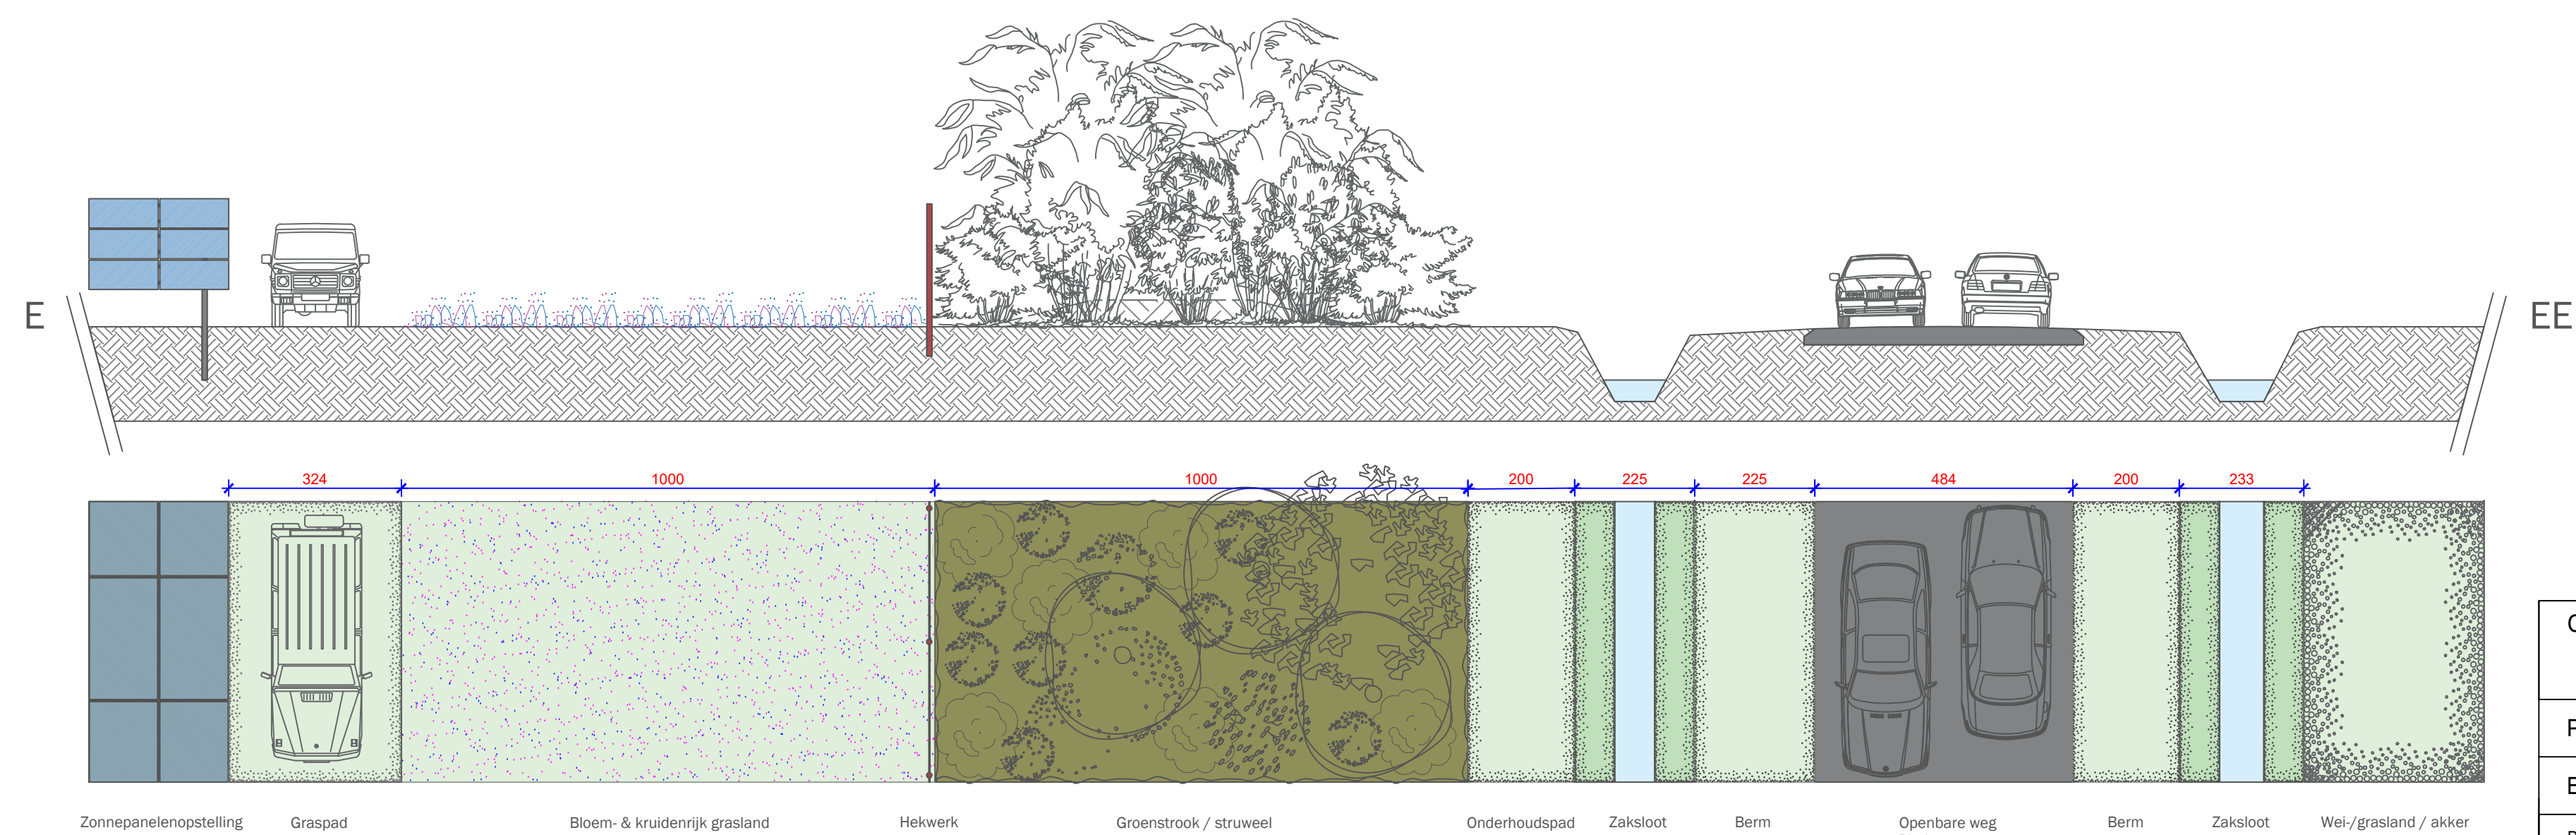
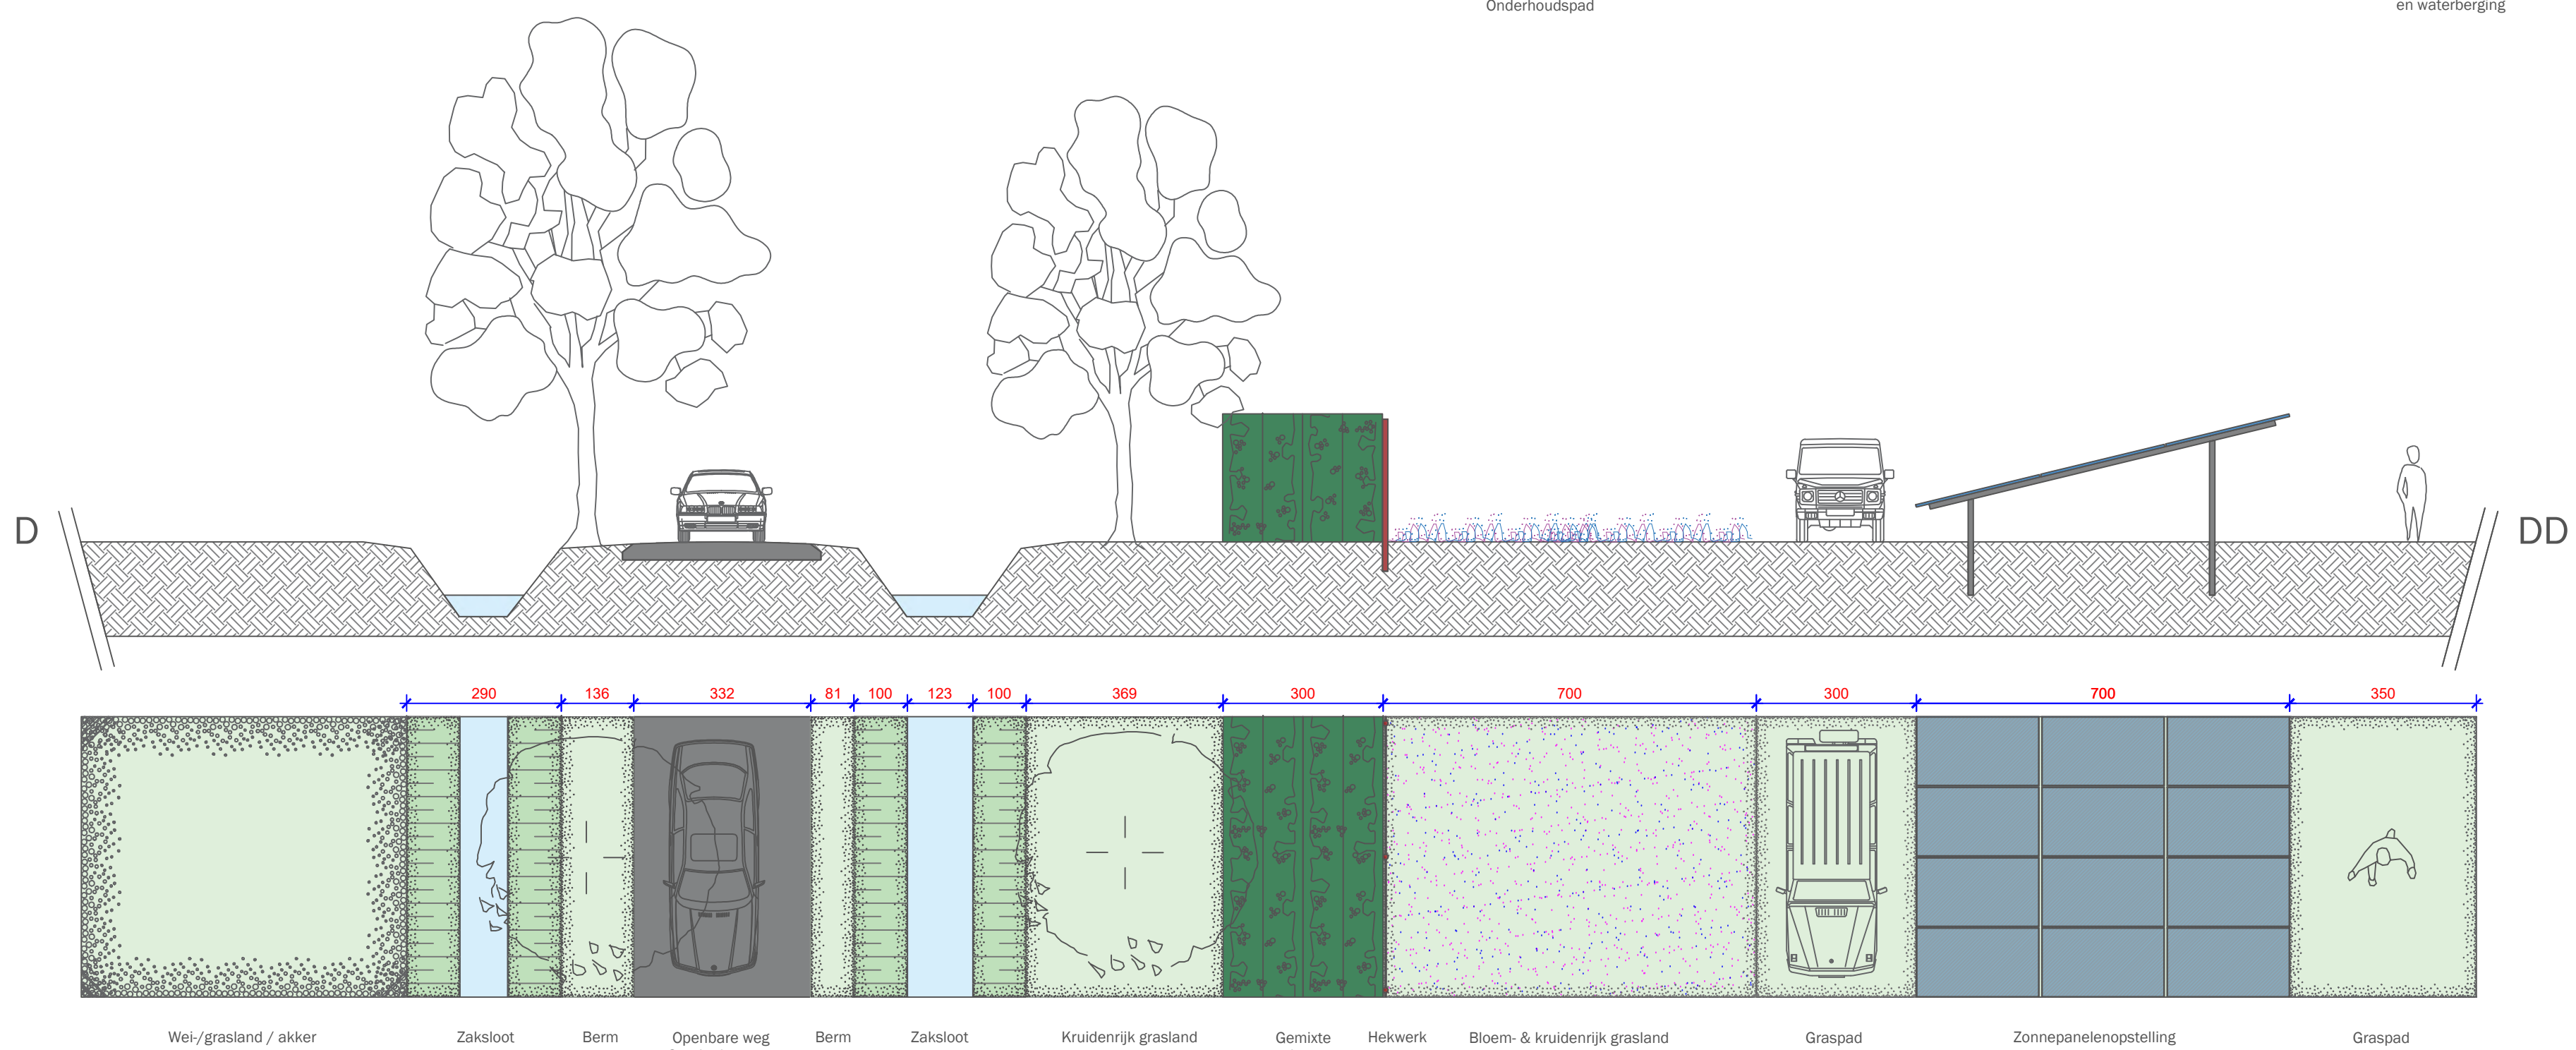
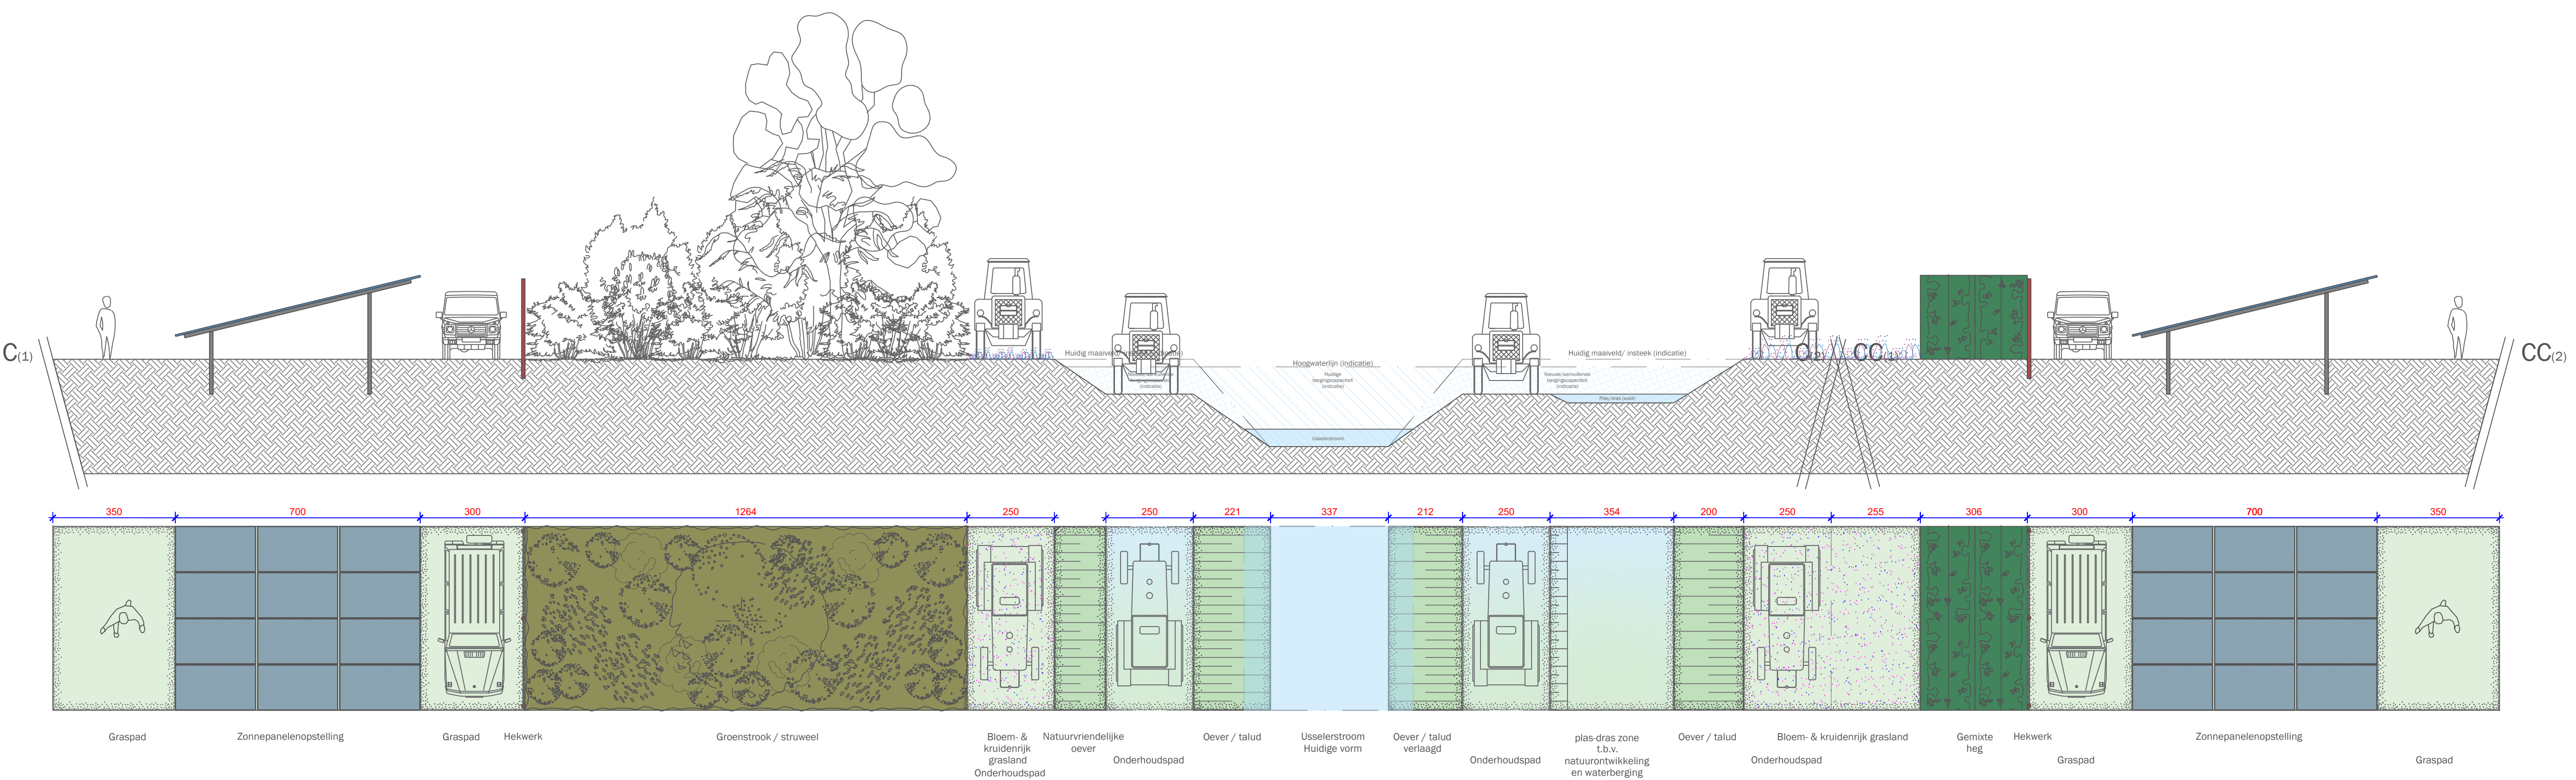
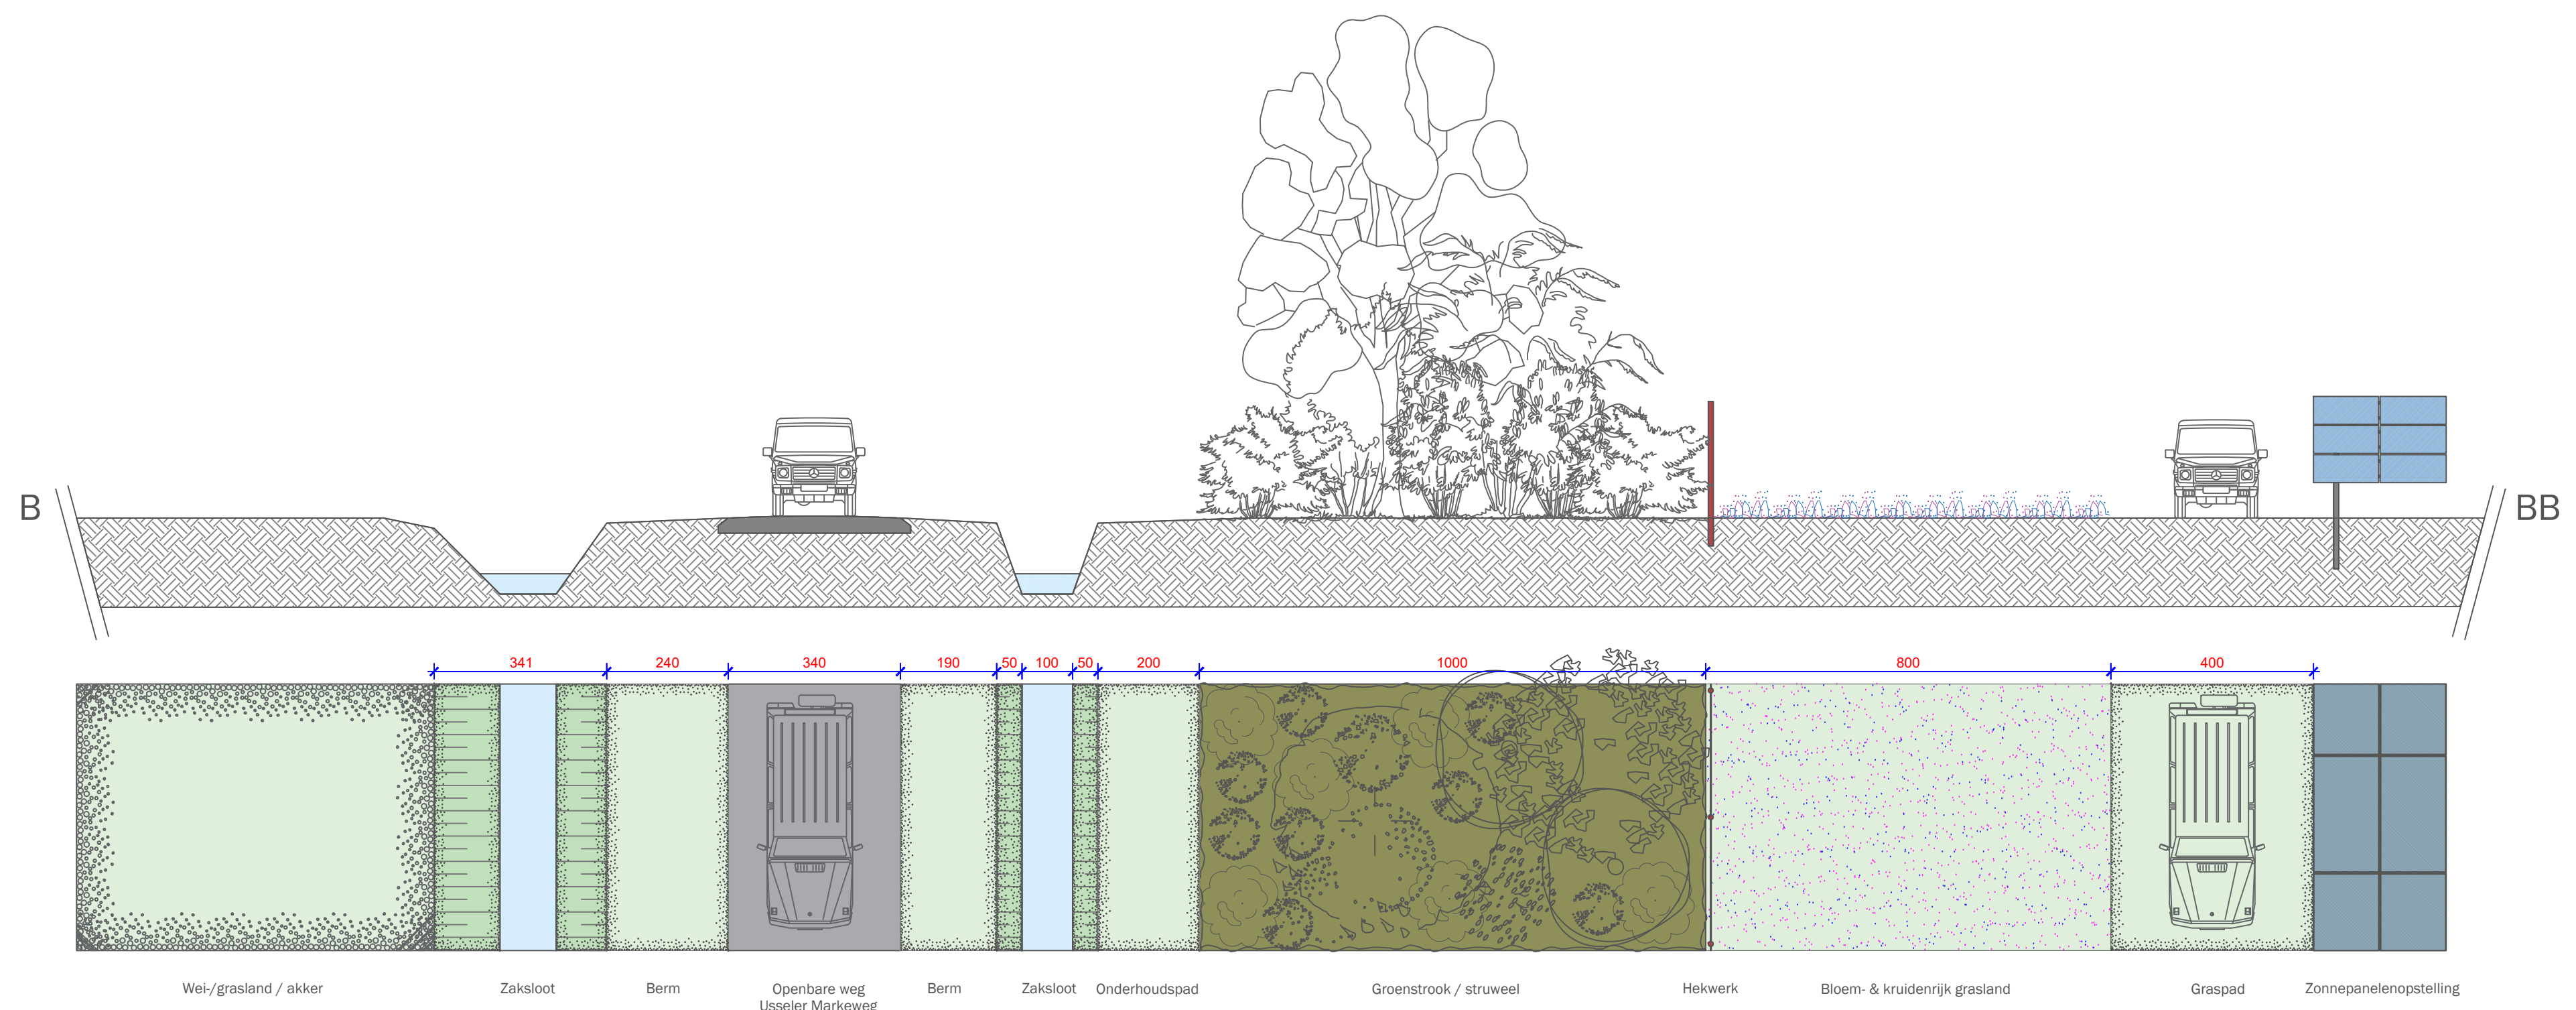


Voorlopig ontwerp Zonnepark Broekheurne


Doorsneden

schaal 1:100

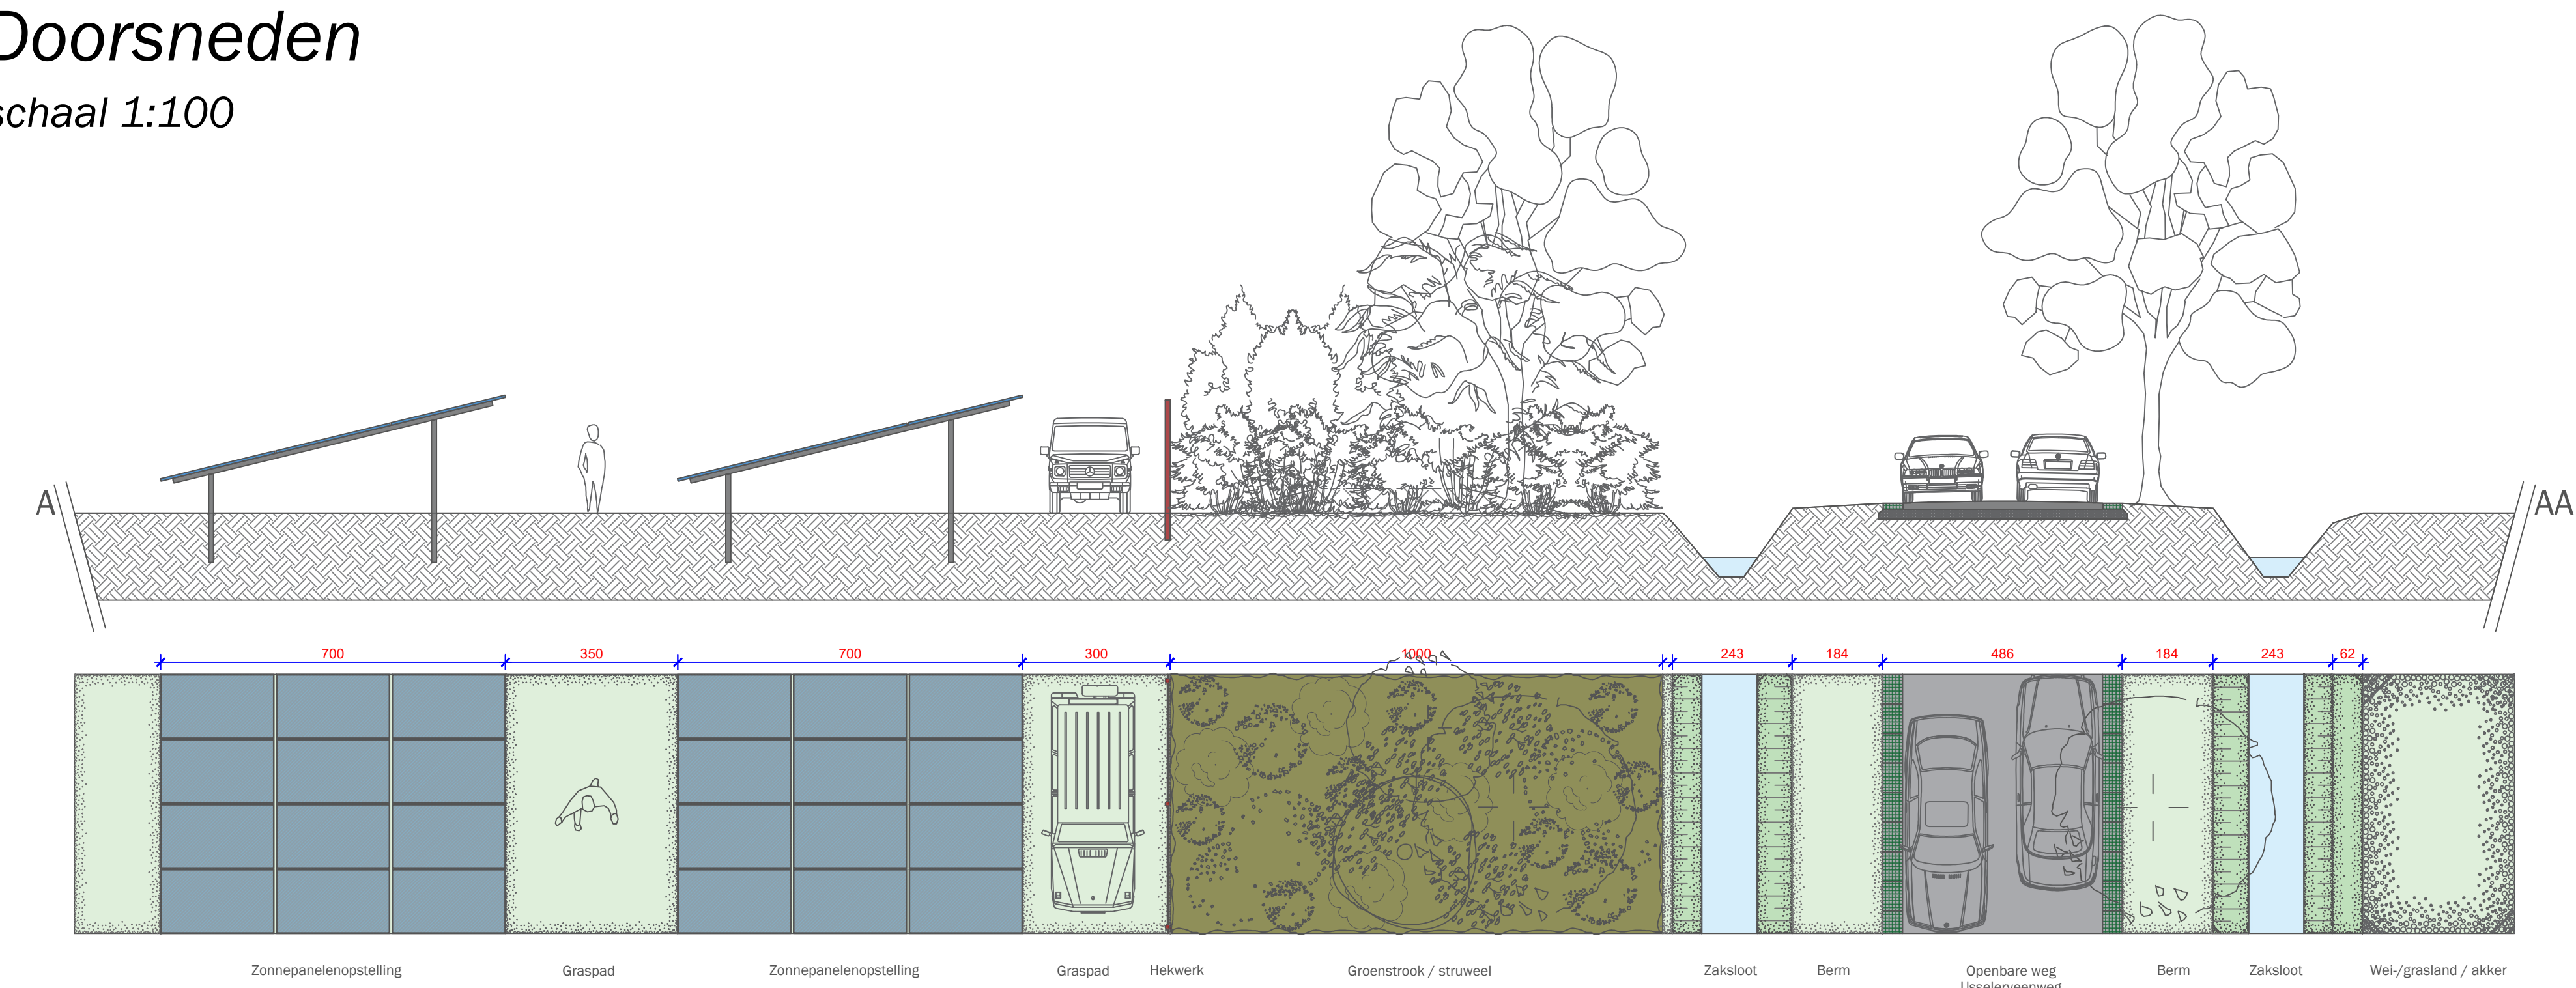

Overzicht plankaart

locaties doorsneden


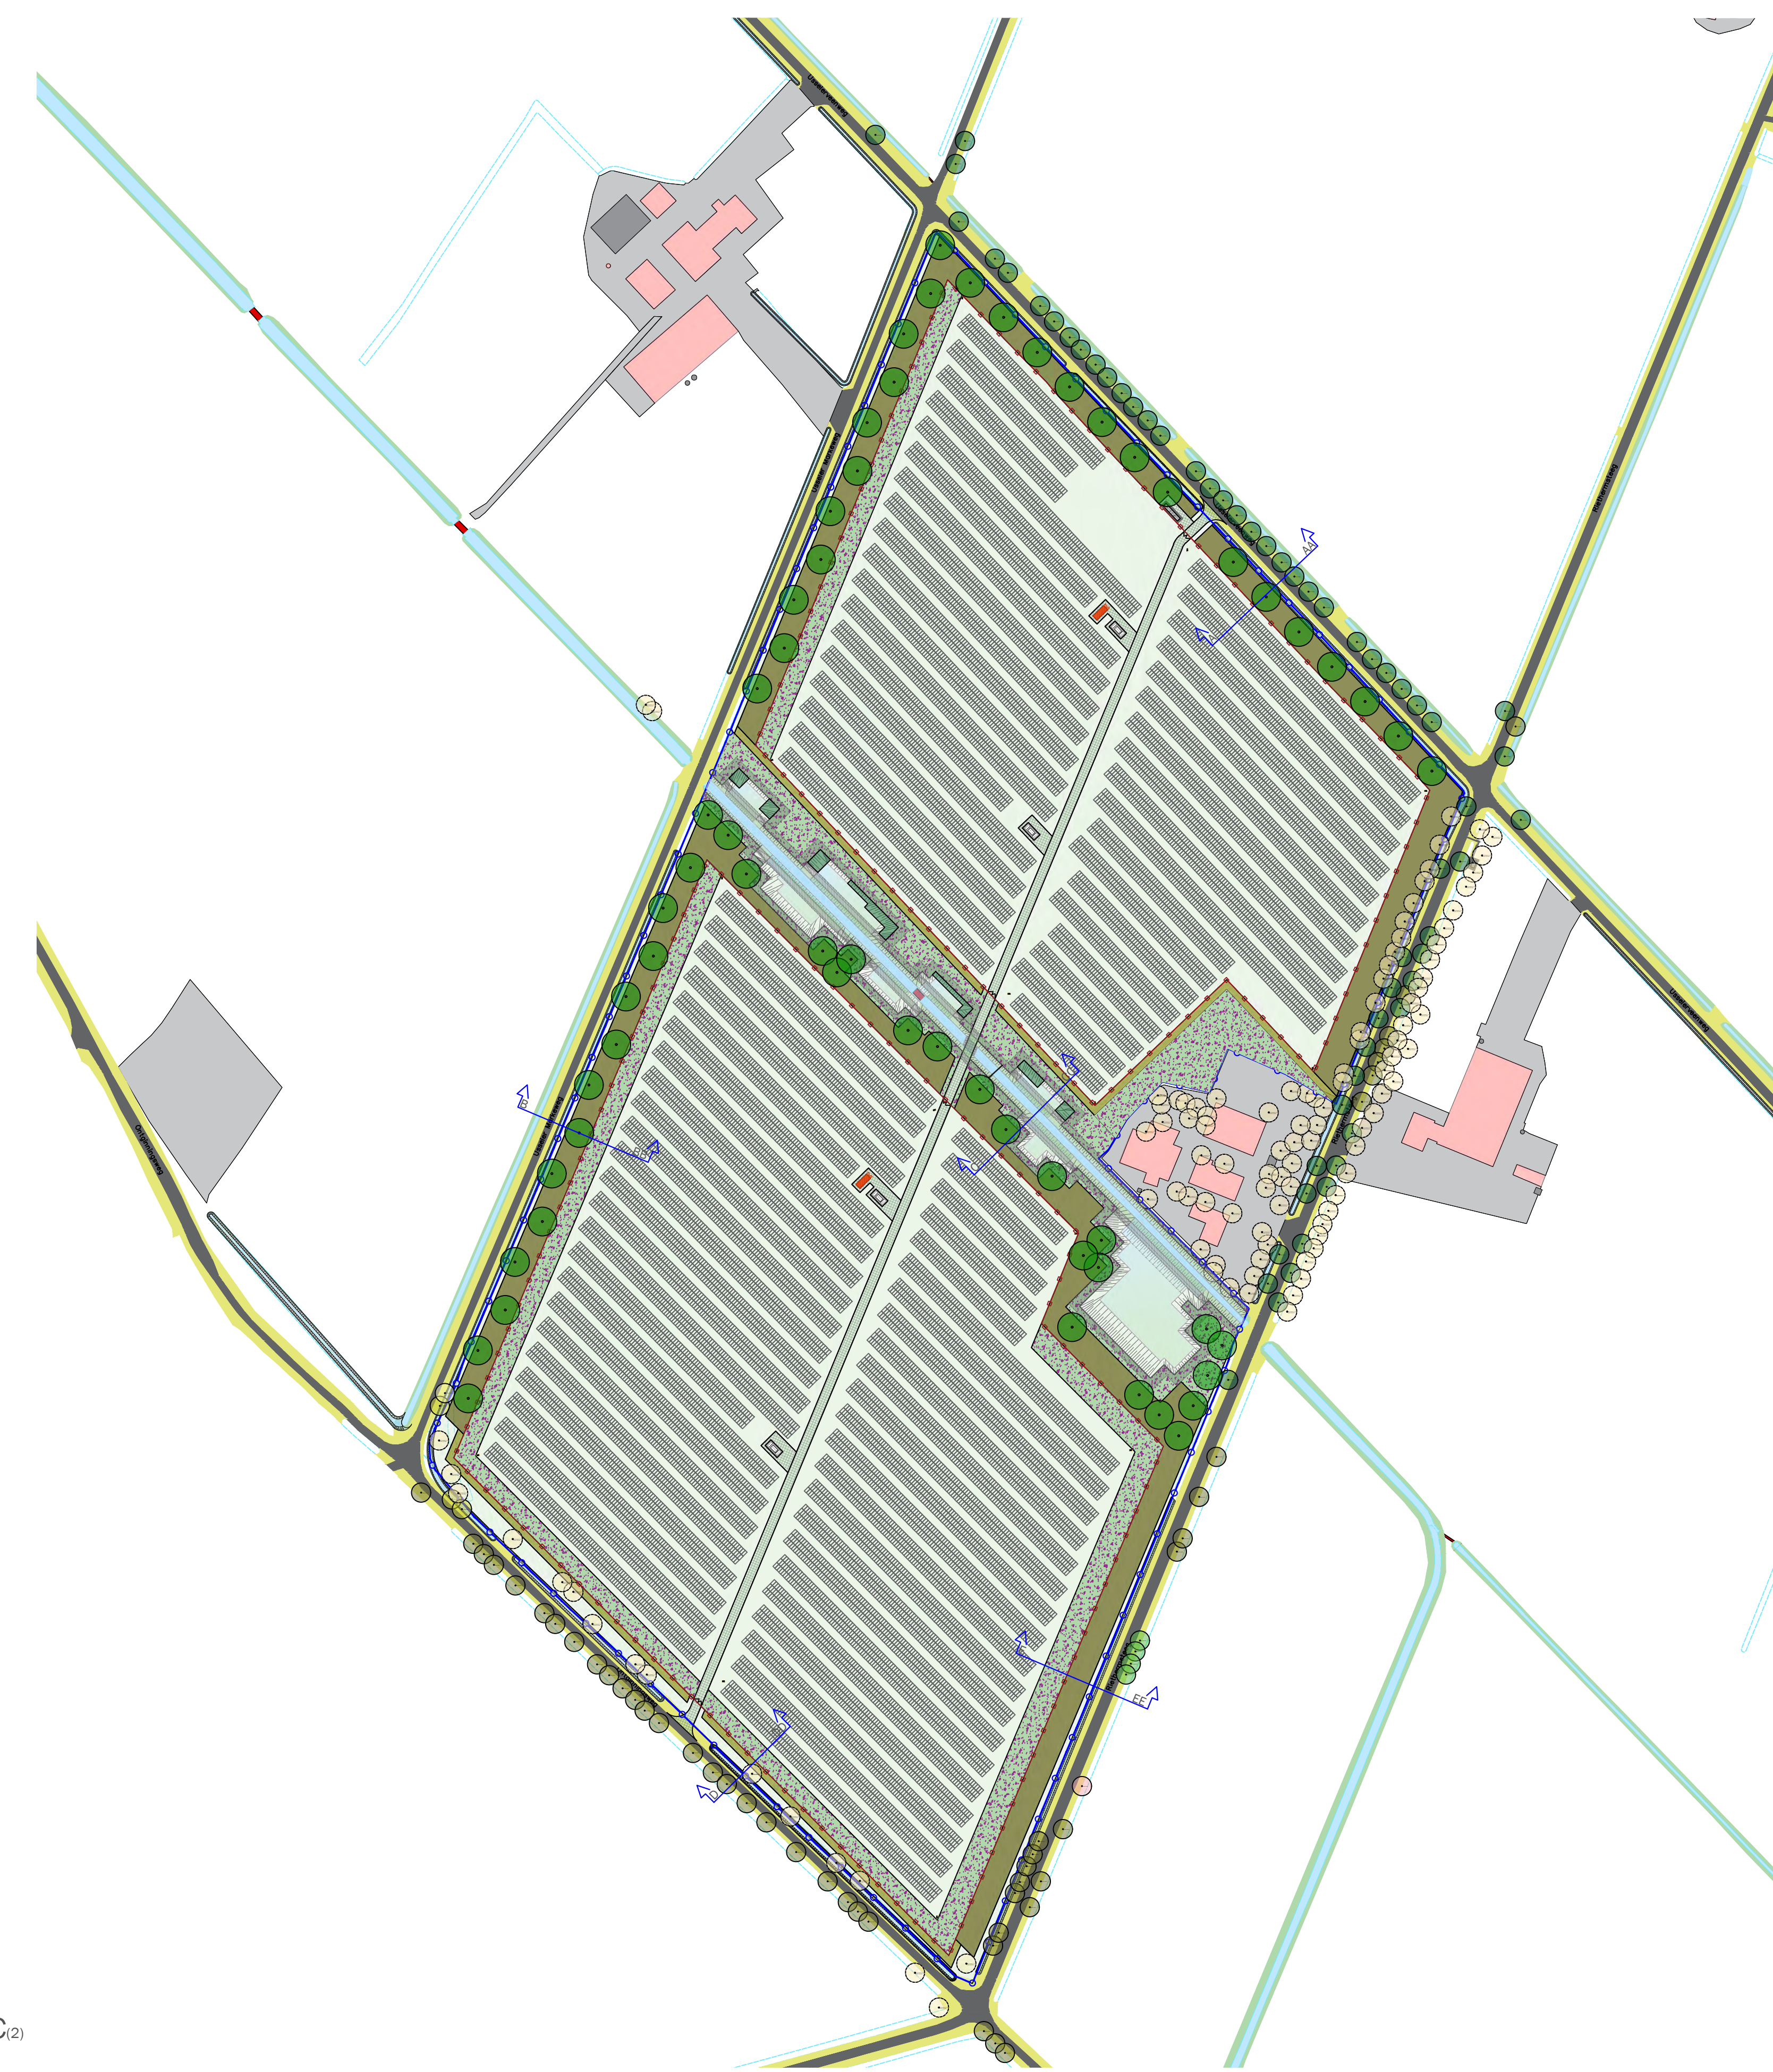


Opdrachtgever: TPSolar Nederland B.V. Melbournestraat 9 (Unit 7) 1175 RM Lijnden				A
Project: Zonnepark Broekheurne				
Betreft: Voorlopig ontwerp _ Zonnepark _ Doorsneden				
Projectnummer: 18-0903	Datum: 10-05-2023	Getekend door: NW / MD		
Besteknummer: I230023	Gewijzigd: 03-07-2024	O4	Bijlagen: -	
Schaal: 1:100	Definitief: 00-00-0000	Formaat: A0		
Studio Nico Wissing Julianaweg 22 7078 AR Megchelen		T: 088 100 1880 www.nicowissing.com info@nicowissing.com		
<small>Deze tekening is het eigendom van Studio Nico Wissing en mag zonder schriftelijke toestemming niet gepubliceerd of gebruikt worden. Het is niet toegestaan deze tekening of tekeningonderdelen te kopiëren, verspreiden of openbaar te maken. Het is niet toegestaan deze tekening of tekeningonderdelen te kopiëren, verspreiden of openbaar te maken.</small>				



Voorlopig ontwerp Zonnepark Broekheurne

Doorsneden A - AA & B - BB

schaal 1:50

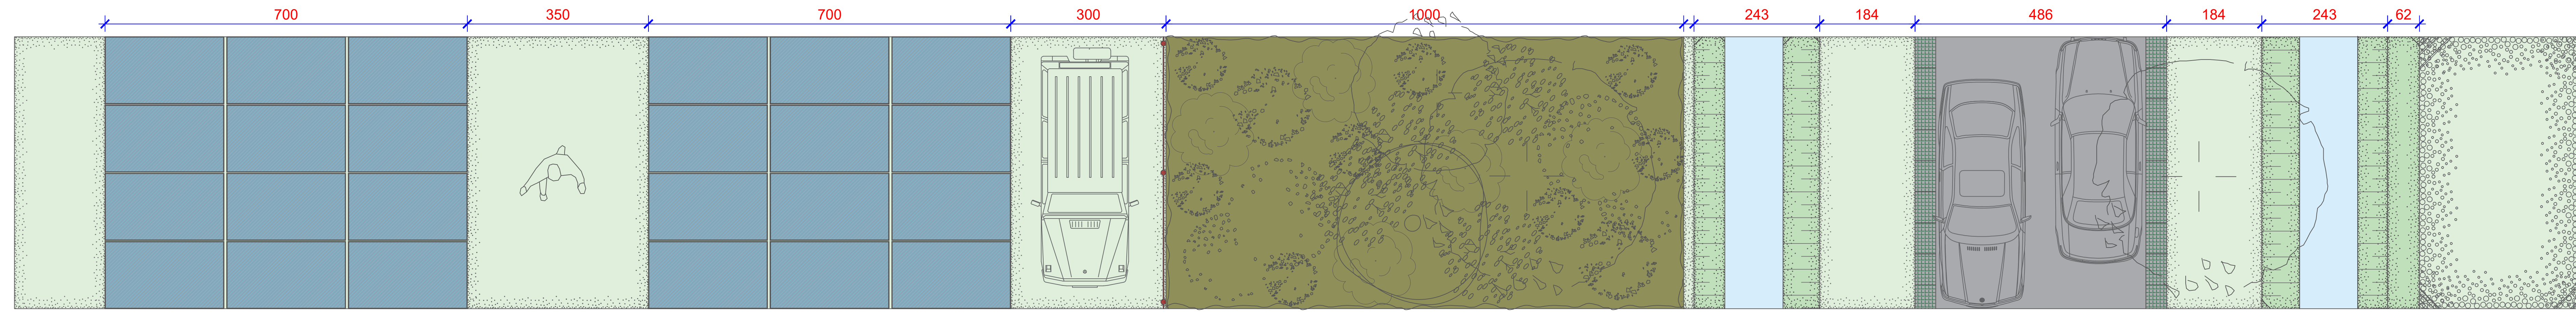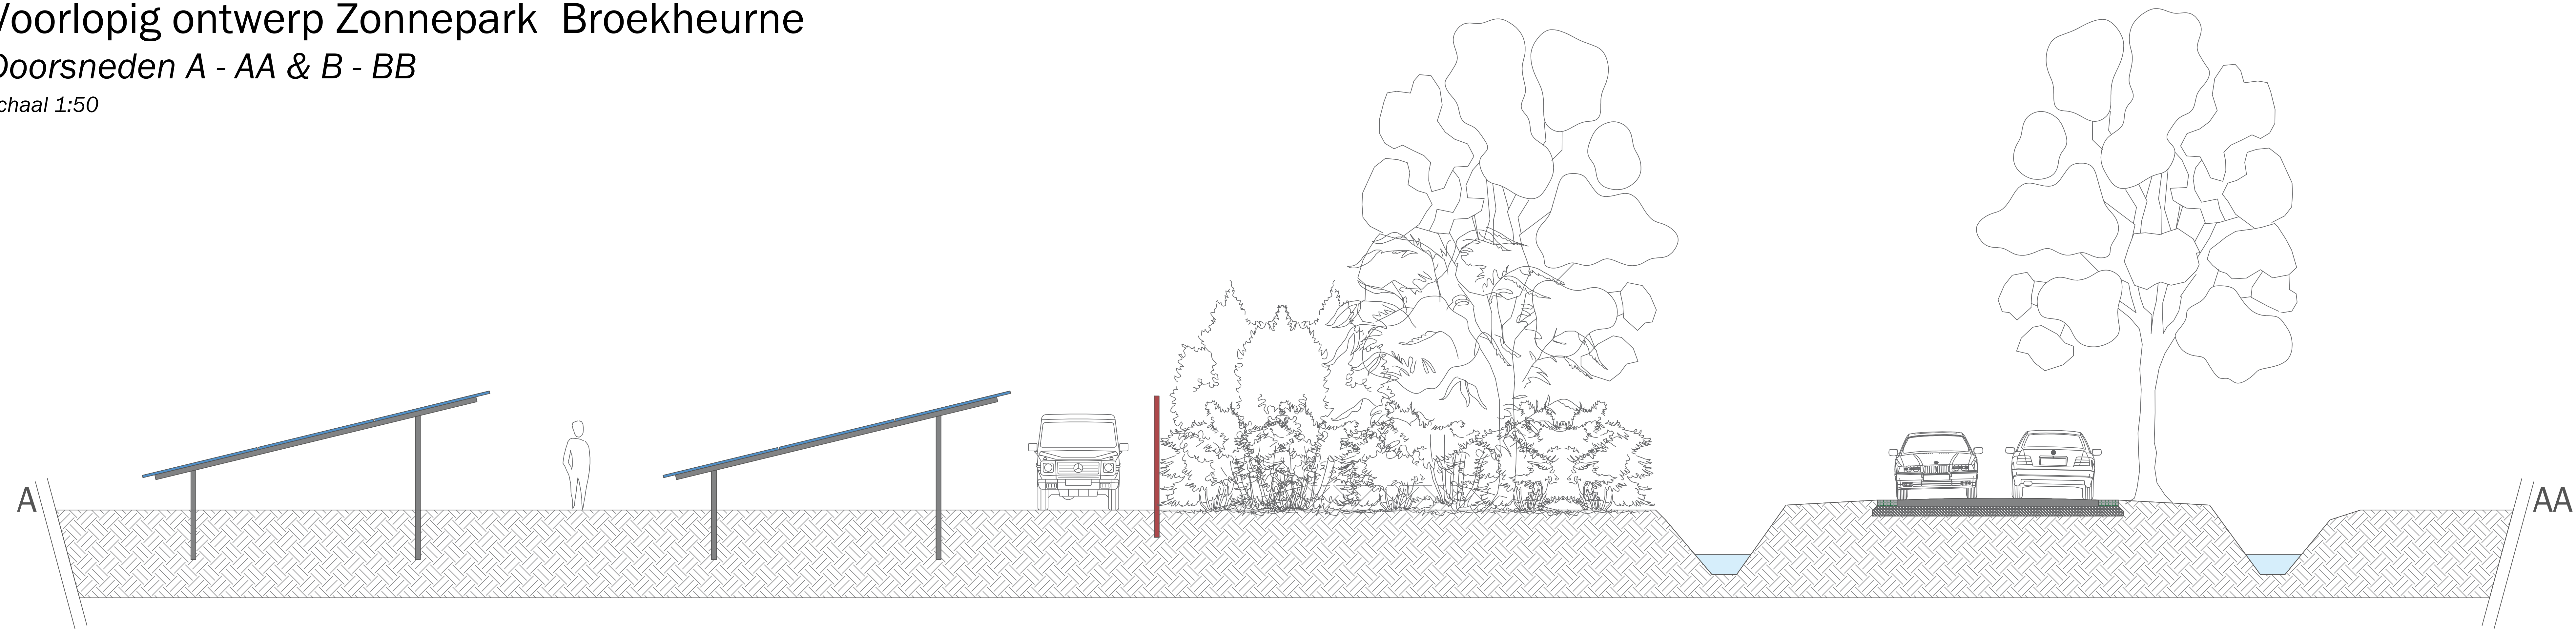

Zonnepanelenopstelling Graspad Zonnepanelenopstelling Graspad Hekwerk Groenstrook / struweel Zaksloot Berm Openbare weg Usselerveenweg Berm Zaksloot Wei/grasland / akker

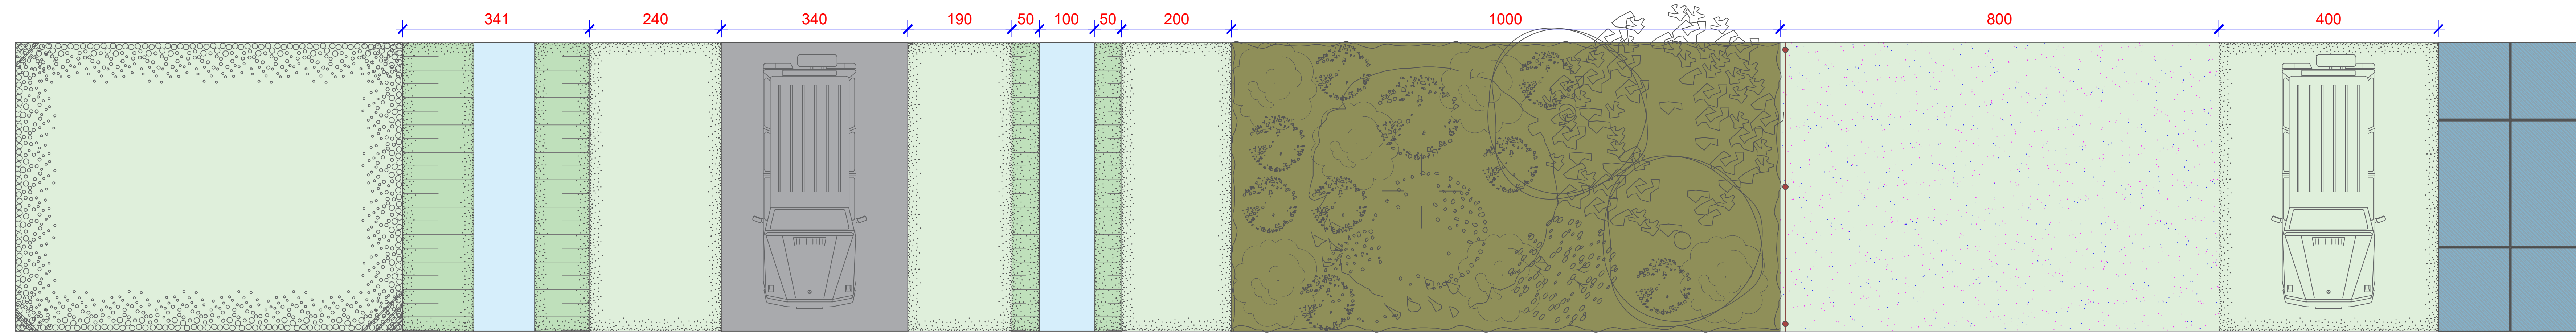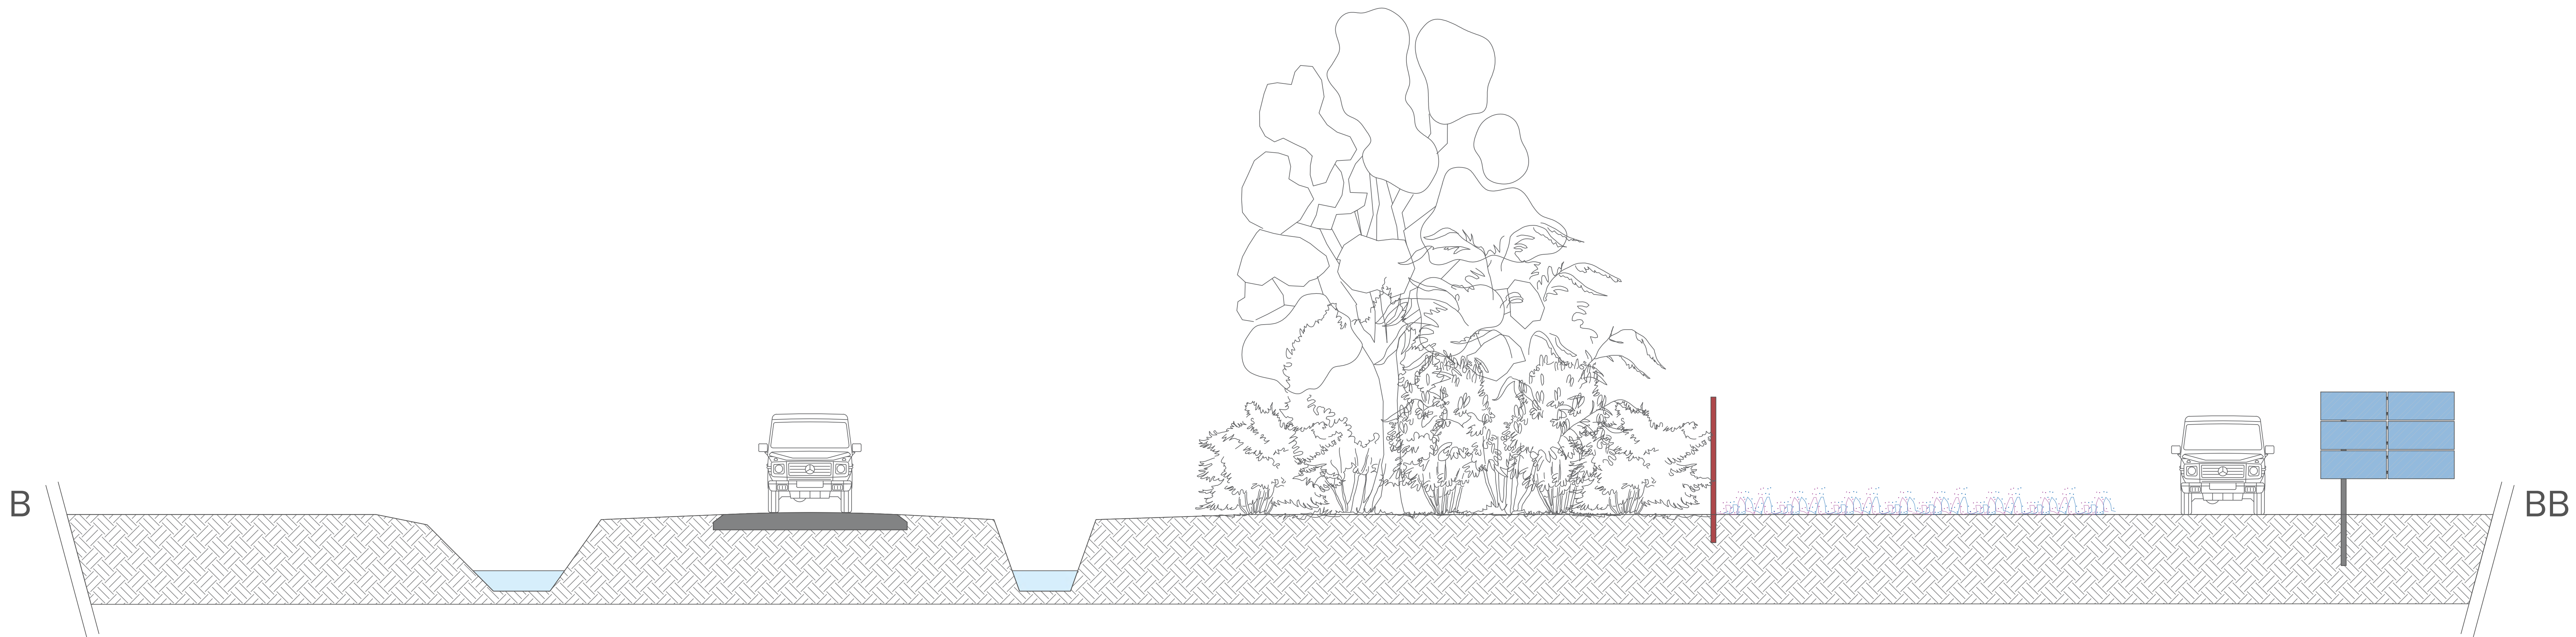

Wei/grasland / akker Zaksloot Berm Openbare weg Usseler Markeweg Berm Zaksloot Onderhoudspad Groenstrook / struweel Hekwerk Bloem- & kruidenrijk grasland Graspad Zonnepanelenopstelling




Oprachtgever: TPSolar Nederland B.V. Melbournestraat 9 (Unit 7) 1175 RM Lijnden		↑	
Project: Zonnepark Broekheurne			
Betreft: Voorlopig ontwerp _ Zonnepark _ Doorsneden A - AA & B - BB			
Projectnummer: 18-0903	Datum: 10-05-2023	Getekend door: NW / MD	
Besteknummer: I230023	Gewijzigd: 03-07-2024	O4	Bijlagen: -
Schaal: 1:50	Definitief: 00-00-0000	Formaat: A0	
Studio Nico Wissing Julianaweg 22 7078 AR Megchelen		T: 088 100 1880 www.nicowissing.com info@nicowissing.com	

Deze tekening is het eigendom van Studio Nico Wissing en mag zonder schriftelijke toestemming niet gepubliceerd of getekend worden. Het is niet toegestaan deze tekening of de inhoud daarvan te kopiëren, verspreiden of anderszins openbaar te maken. Het is niet toegestaan deze tekening of de inhoud daarvan te kopiëren, verspreiden of anderszins openbaar te maken.

Voorlopig ontwerp Zonnepark Broekheurne

Doorsnede C(1) - CC(1) & C(2) - CC(2)

schaal 1:50

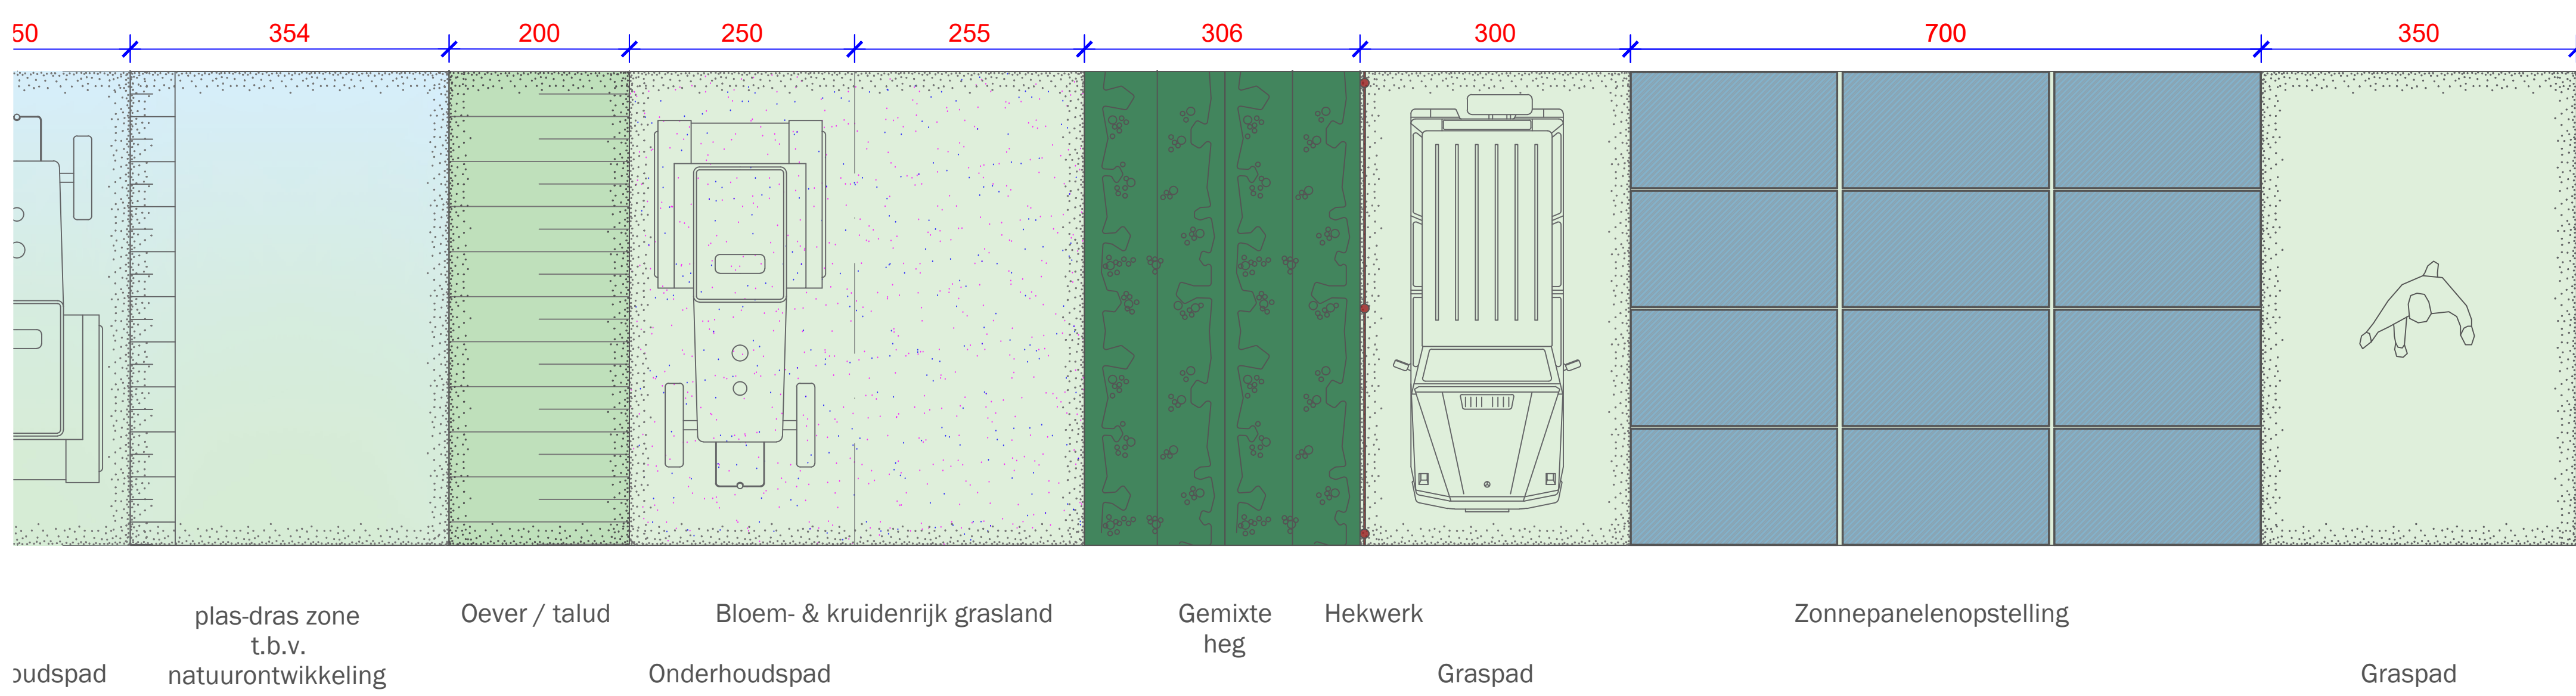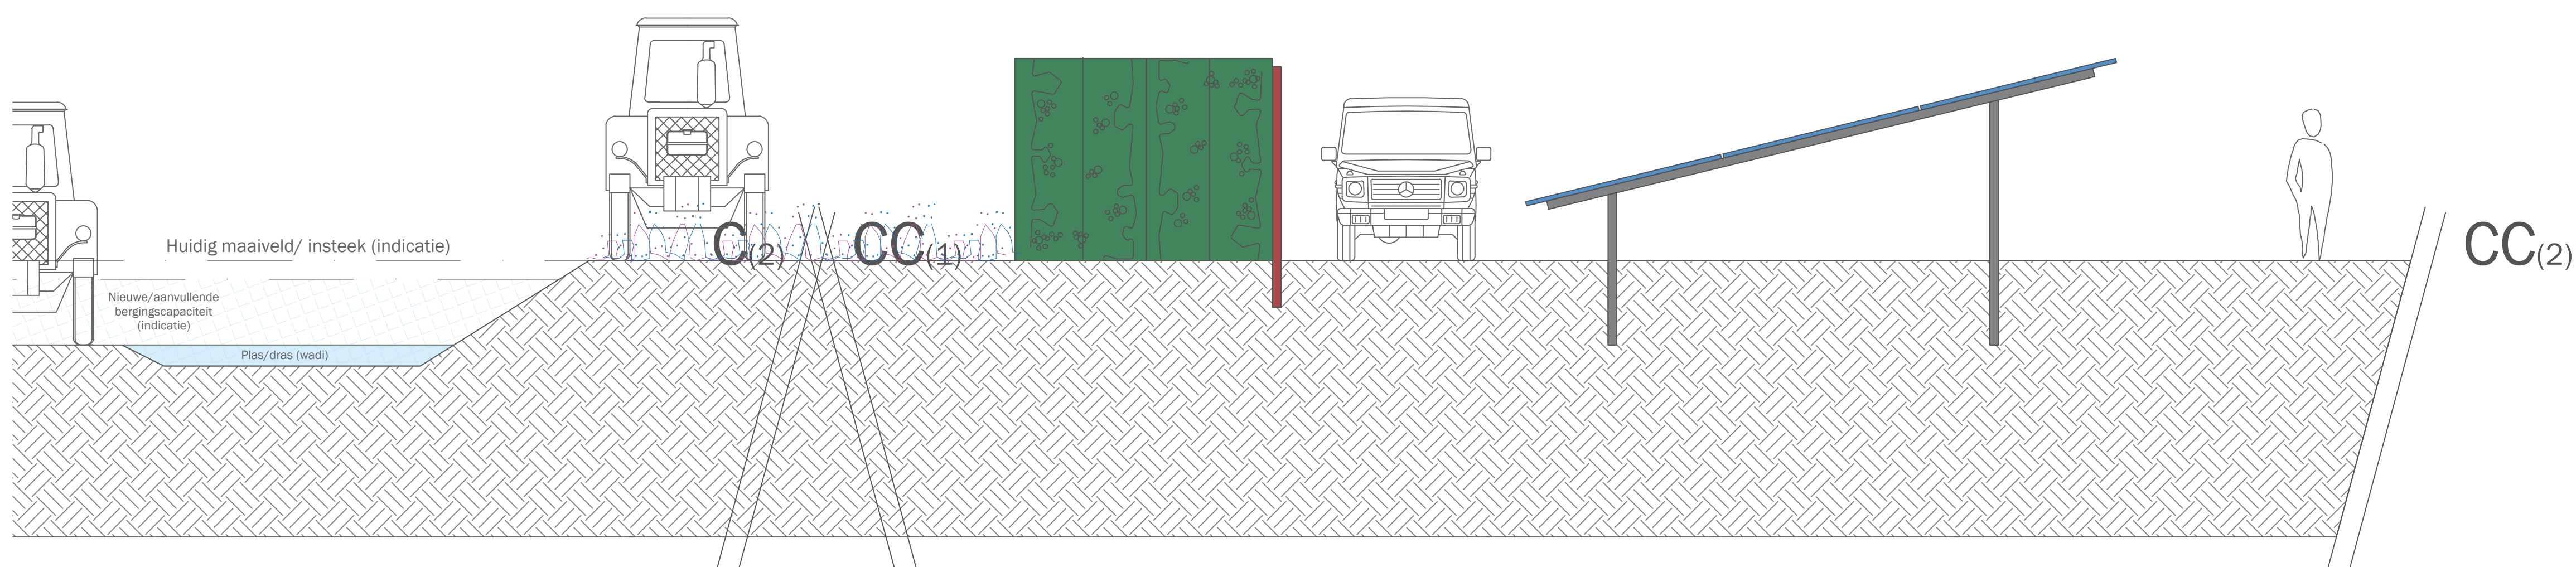
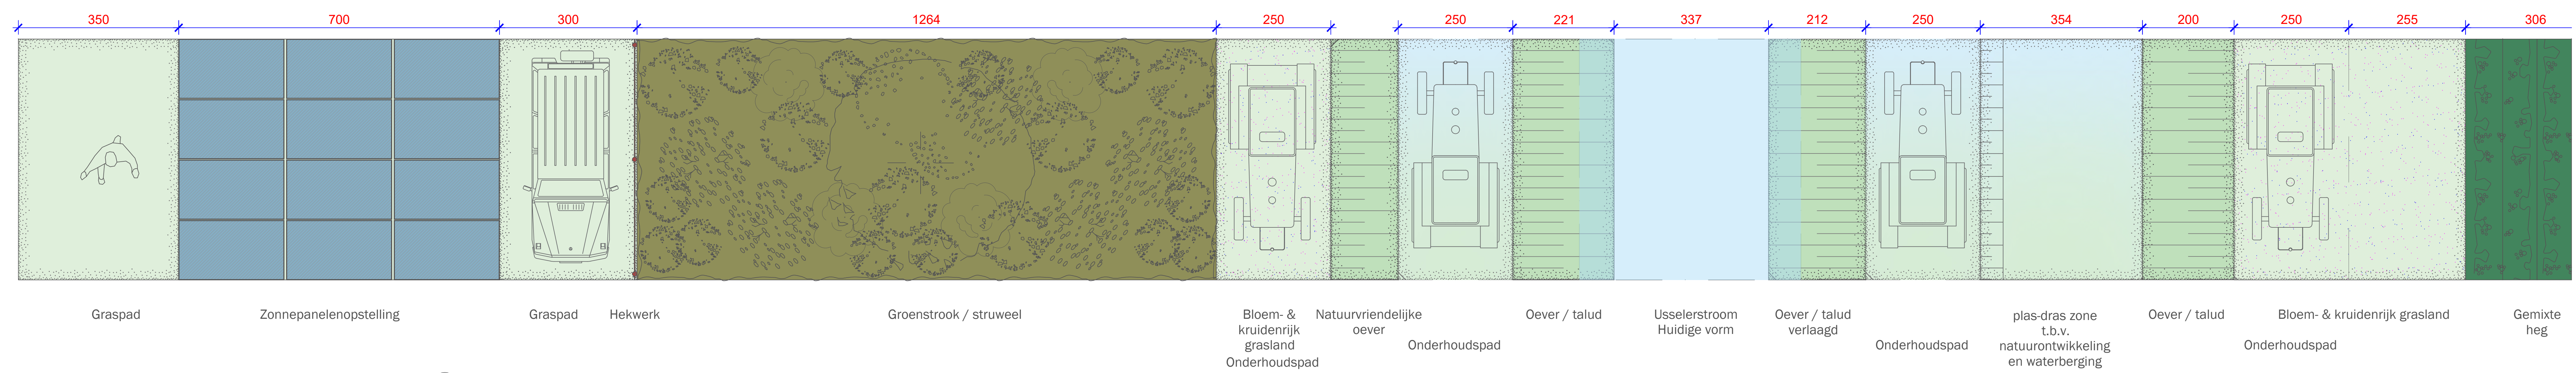


Oprachtgever: TPSolar Nederland B.V. Melbournestraat 9 (Unit 7) 1175 RM Lijnden				A
Project: Zonnepark Broekheurne				
Betreft: Voorlopig ontwerp _ Zonnepark _ Doorsnede C(1) - CC(1) & C(2) - CC(2)				
Projectnummer : 18-0903	Datum : 10-05-2023	Getekend door : NW / MD		
Besteknummer : I230023	Gewijzigd : 03-07-2024	O4	Bijlagen : -	
Schaal : 1 : 50	Definitief : 00-00-0000	Formaat : A0		
		Studio Nico Wissing Julianaweg 22 7078 AR Megchelen	T: 088 100 1880 www.nicowissing.com info@nicowissing.com	
<small>Deze tekening is het eigendom van Studio Nico Wissing en mag zonder schriftelijke toestemming niet gepubliceerd of getoond worden. Het is niet toegestaan deze tekening of de inhoud daarvan te kopiëren, verspreiden of anderszins openbaar te maken.</small>				


Voorlopig ontwerp Zonnepark Broekheurne

Doorsnede D- DD & E - EE

schaal 1:50

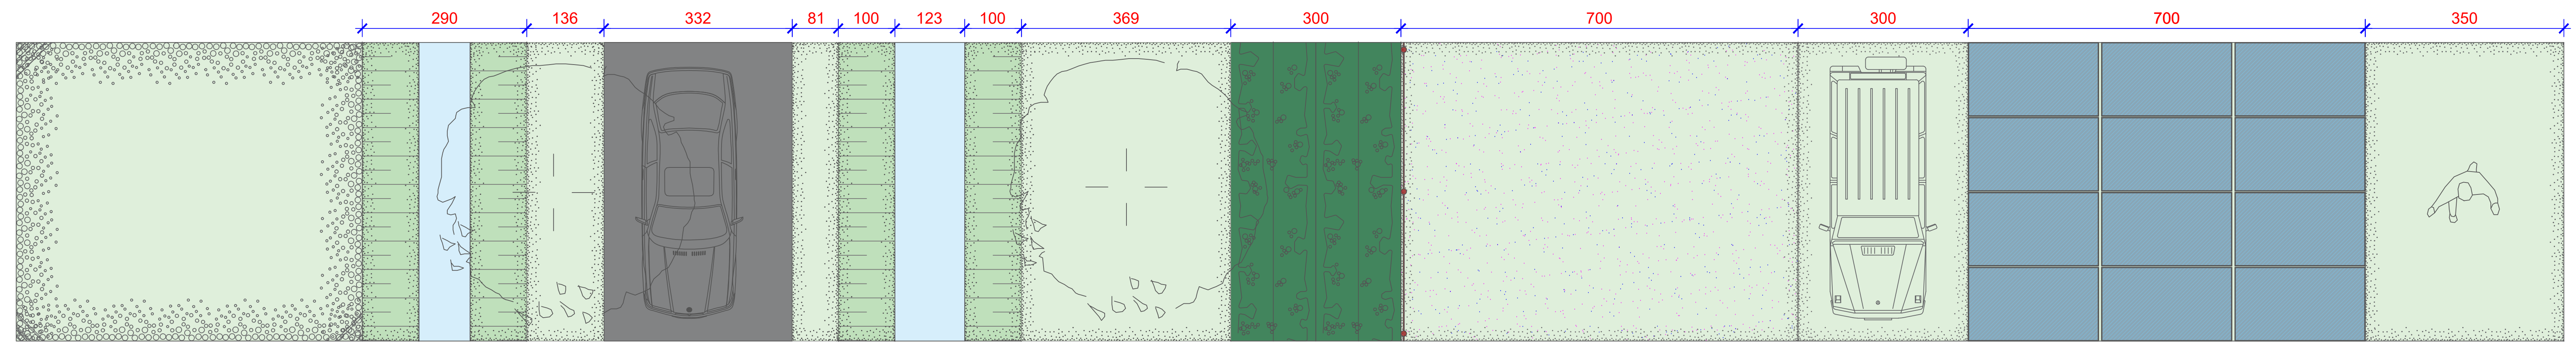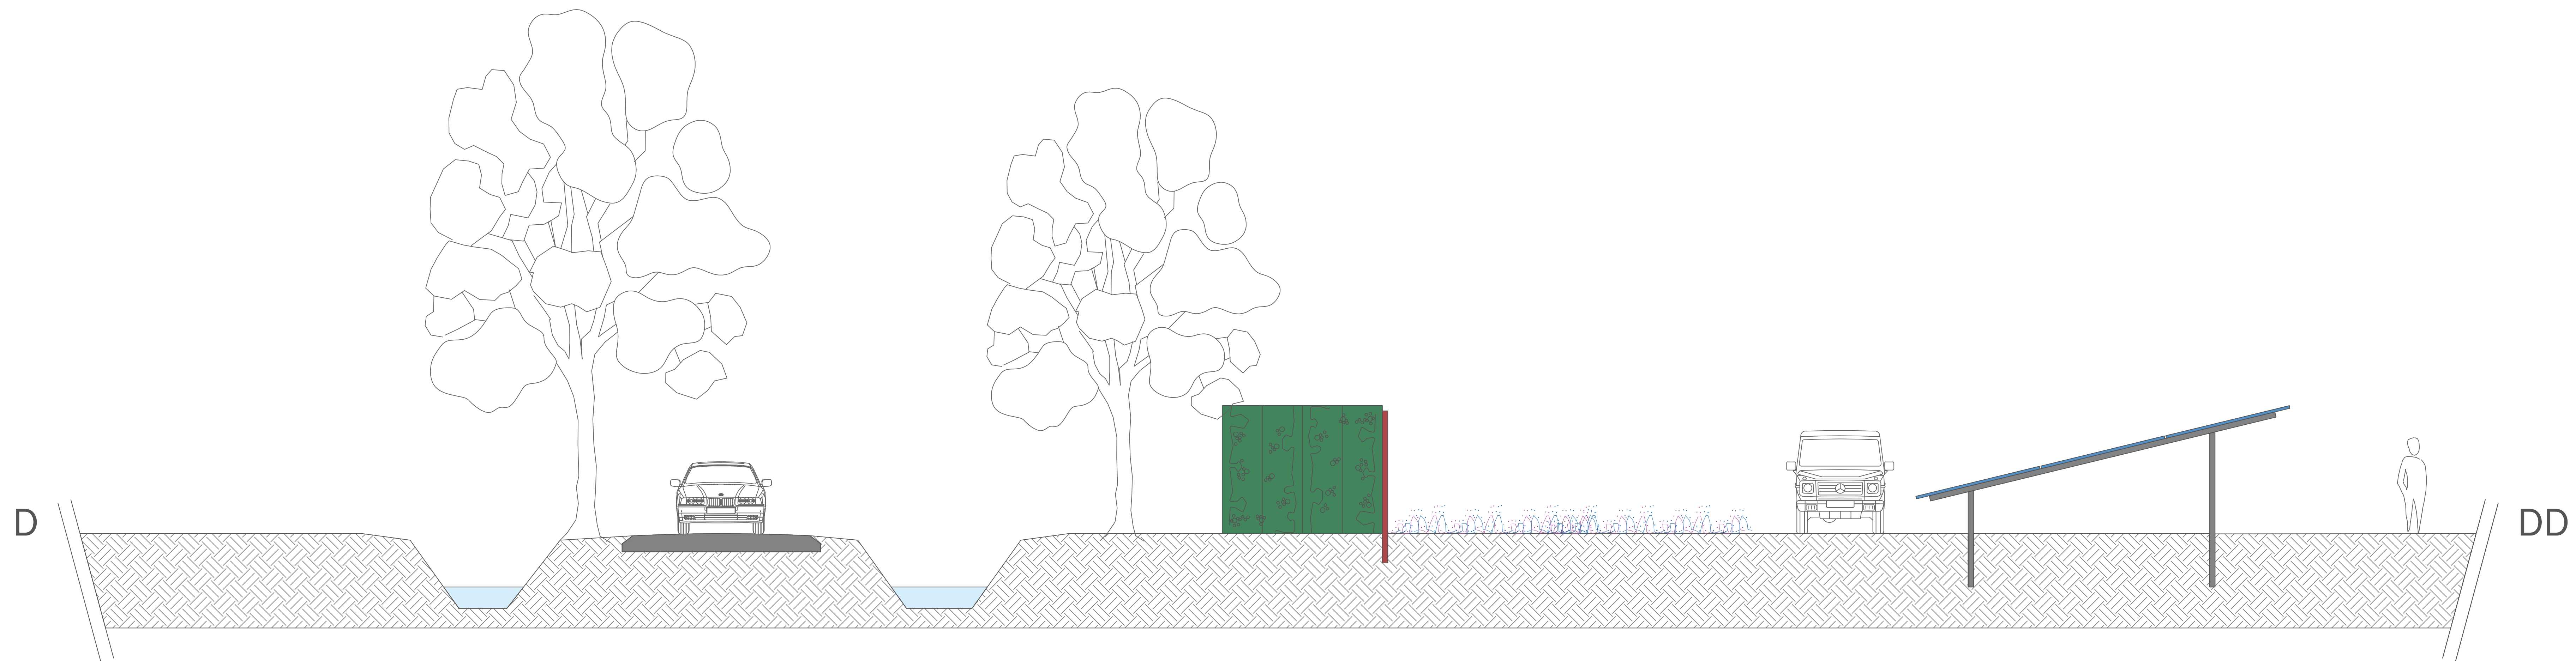

Wei-/grasland / akker Zaksloot Berm Openbare weg Ontginningsweg Berm Zaksloot Kruidrijk grasland Gemixte heg Hekwerk Bloem- & kruidrijk grasland Graspad Zonnepanelenopstelling Graspad

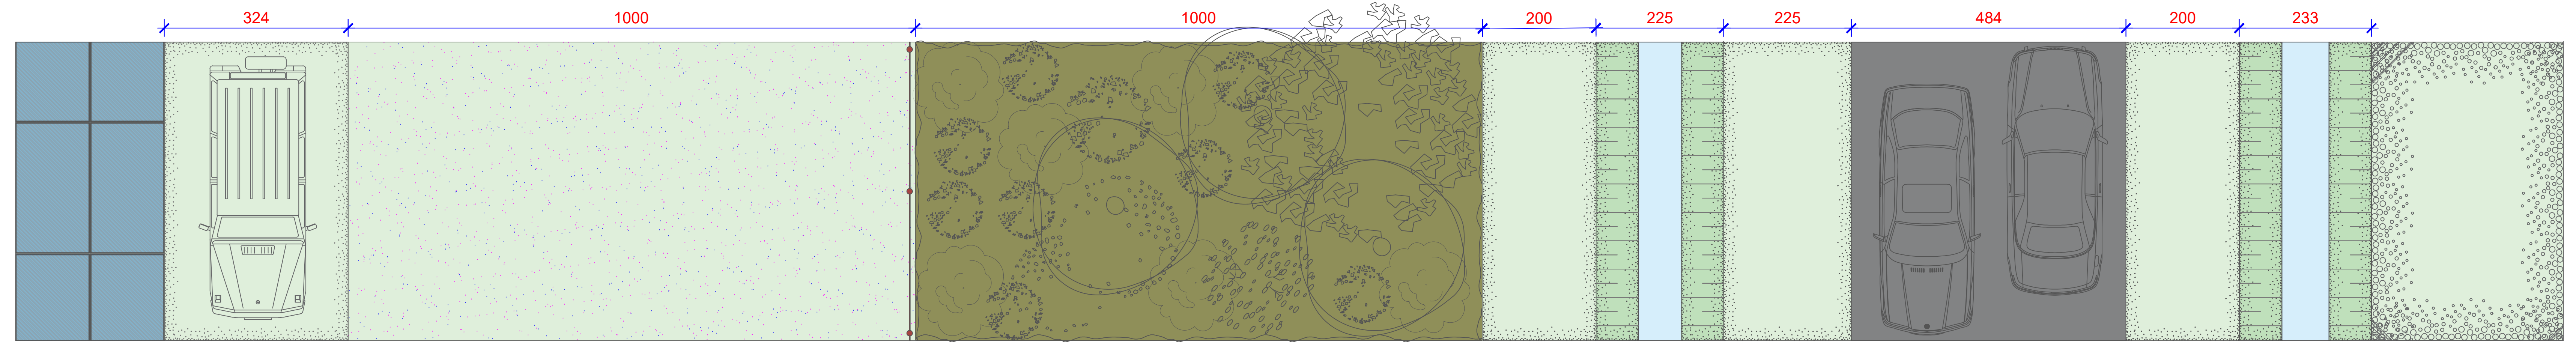

Zonnepanelenopstelling Graspad Bloem- & kruidrijk grasland Hekwerk Groenstrook / struweel Onderhoudspad Zaksloot Berm Openbare weg Riethmsteeg Berm Zaksloot Wei-/grasland / akker

Oprachtgever: TPSolar Nederland B.V. Melbournestraat 9 (Unit 7) 1175 RM Lijnden		▲
Project: Zonnepark Broekheurne		
Betreft: Voorlopig ontwerp _ Zonnepark _ Doorsneden D- DD & E - EE		
Projectnummer: 18-0903	Datum: 10-05-2023	Getekend door: NW / MD
Besteknummer: I230023	Gewijzigd: 03-07-2024	O4 Bijlagen: -
Schaal: 1:50	Definitief: 00-00-0000	Formaat: A0
Studio Nico Wissing Julianaweg 22 7078 AR Megchelen		T: 088 100 1880 www.nicowissing.com info@nicowissing.com

Deze tekening is het eigendom van Studio Nico Wissing en mag zonder schriftelijke toestemming niet gepubliceerd of getekend worden. Het is niet toegestaan deze tekening of de inhoud daarvan te kopiëren, verspreiden of anderszins openbaar te maken. Het is niet toegestaan deze tekening of de inhoud daarvan te kopiëren, verspreiden of anderszins openbaar te maken.